

1. ЧЕРТЕЖ ГРАДОСТРОИТЕЛЬНОГО ПЛАНА ЗЕМЕЛЬНОГО УЧАСТКА


И ЛИНИЙ ГРАДОСТРОИТЕЛЬНОГО РЕГУЛИРОВАНИЯ

Координаты границ земельного участка Р


| N точ. | x (м) | y (м) |
|-----------|----------|----------|
| 1 | 14226.15 | 4284.37 |
| 2 | 14206.30 | 4305.96 |
| 3 | 14174.09 | 4305.98 |
| 4 | 14151.71 | 4296.20 |
| 5 | 14153.89 | 4292.66 |
| 6 | 14155.79 | 4289.56 |
| 7 | 14192.76 | 4229.55 |
| 8 | 14204.11 | 4235.82 |

Координаты границ земельного участка P1

| N точ. | x (м) | y (м) |
|-----------|----------|----------|
| 1 | 14215.13 | 4265.89 |
| 2 | 14206.88 | 4260.70 |
| 3 | 14203.92 | 4265.55 |
| 4 | 14212.12 | 4270.57 |

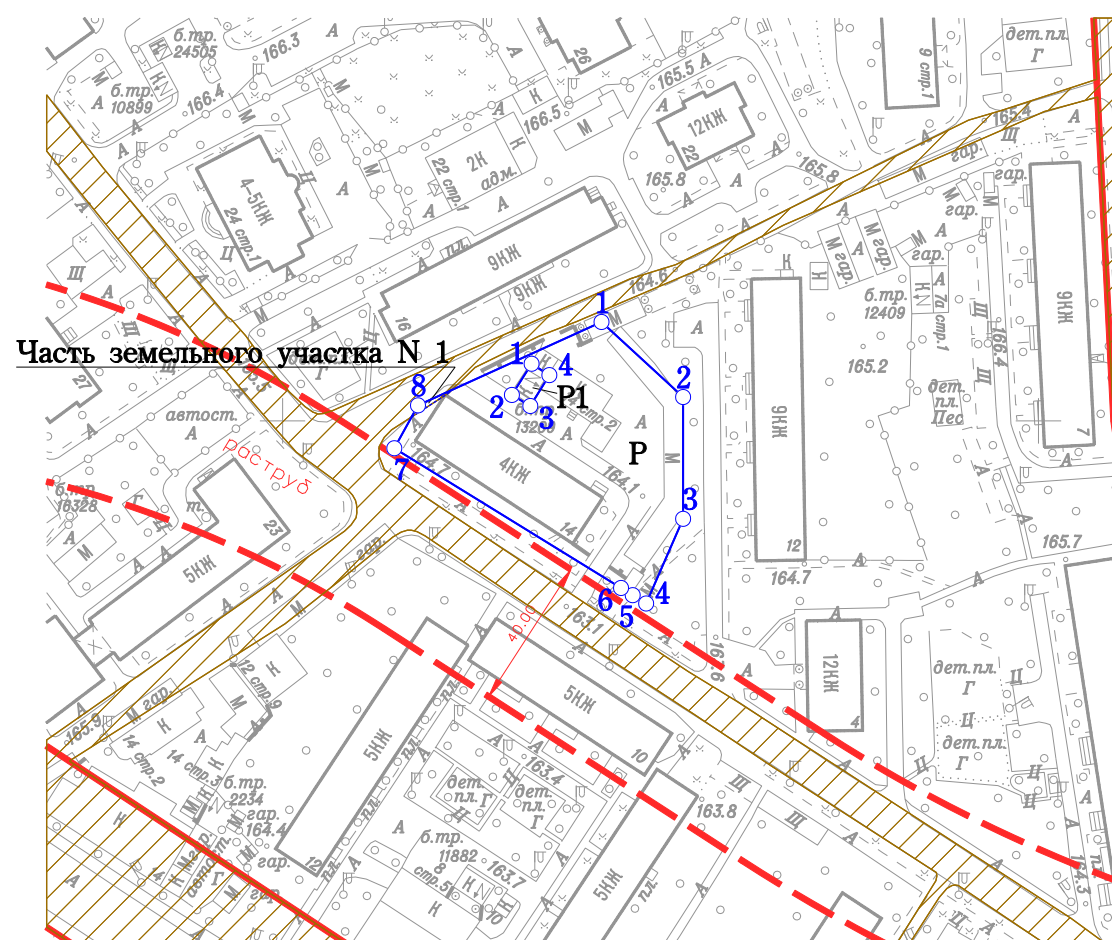

Ситуационный план

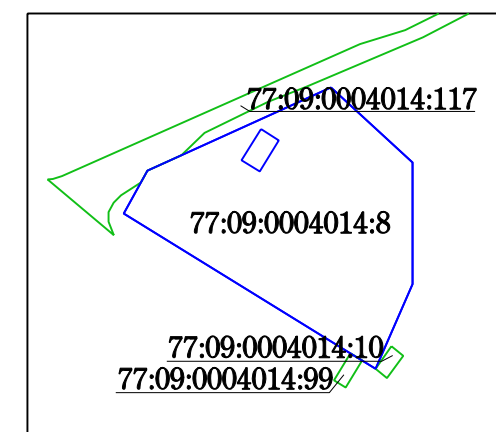

Условные обозначения

- Границы земельного участка
- Границы части земельного участка
- Красные линии улично-дорожной сети
- Границы технической зоны
- Территория земельных участков улично-дорожной сети в соответствии с Законом г. Москвы от 21.03.2007г. N8 "О Перечне земельных участков улично-дорожной сети города Москвы"

Примечание:

1. Параметры разрешенного строительства, места допустимого размещения объектов капитального строительства - смотри раздел 2.
2. Часть земельного участка N 1, площадью 12 кв.м, расположена в границах улично-дорожной сети и не может быть использована в целях строительства, реконструкции капитальных объектов.

Площадь земельного участка : 3234 кв.м (0.3234 га)
 Чертеж градостроительного плана земельного участка разработан на топографической основе, выполненной ГУП "Мосгоргеотрест".
 Планшет: а1505 - 2014г.
 Чертеж градостроительного плана земельного участка разработан 23.10.2015
 ГБУ «Мосстройинформ»

| | | | | | | | |
|--------------|------------------|---------|------|---|----------------------|------|--------|
| Должность | Фамилия | Подпись | Дата | Мишина улица, вл. 14 | | | |
| Директор | Фазылыязнов Ф.М. | | | | | | |
| Нач.управл. | Гаврилов Д.М. | | | | | | |
| Кад. инженер | Подстегина Е.В. | | | Градостроительный план земельного участка | Стадия | Лист | Листов |
| | | | | | | 1 | 1 |
| | | | | Чертеж градостроительного плана М 1:2000 | ГБУ «Мосстройинформ» | | |